



Projet de réhabilitation de l'ancienne école

ARGENTAN



SÉES



TANVILLE



CARROUGES



Signal d'Ecouvès

ALENÇON





Le projet







Café de pays
COMMERCE MULTISERVICES

Produits locaux

Relais colis

Relais poste

...



***Lieu de vie et de rencontres
afin de renforcer le lien entre
les habitants***



***Offre touristique :
location de vélos électriques
Développement du tourisme vert
Accueil de randonneurs***

Partenariats et soutiens

scène nationale

Alençon Flers Mortagne

61






Après les idées, les travaux !

Réhabilitation énergétique du bâtiment

- ⇒ Toiture
- ⇒ Isolation des combles, des murs, du sol
- ⇒ Changement de l'ensemble des menuiseries

**Pour répondre aux objectifs recherchés
en économies d'énergies**


LE CHAUFFAGE

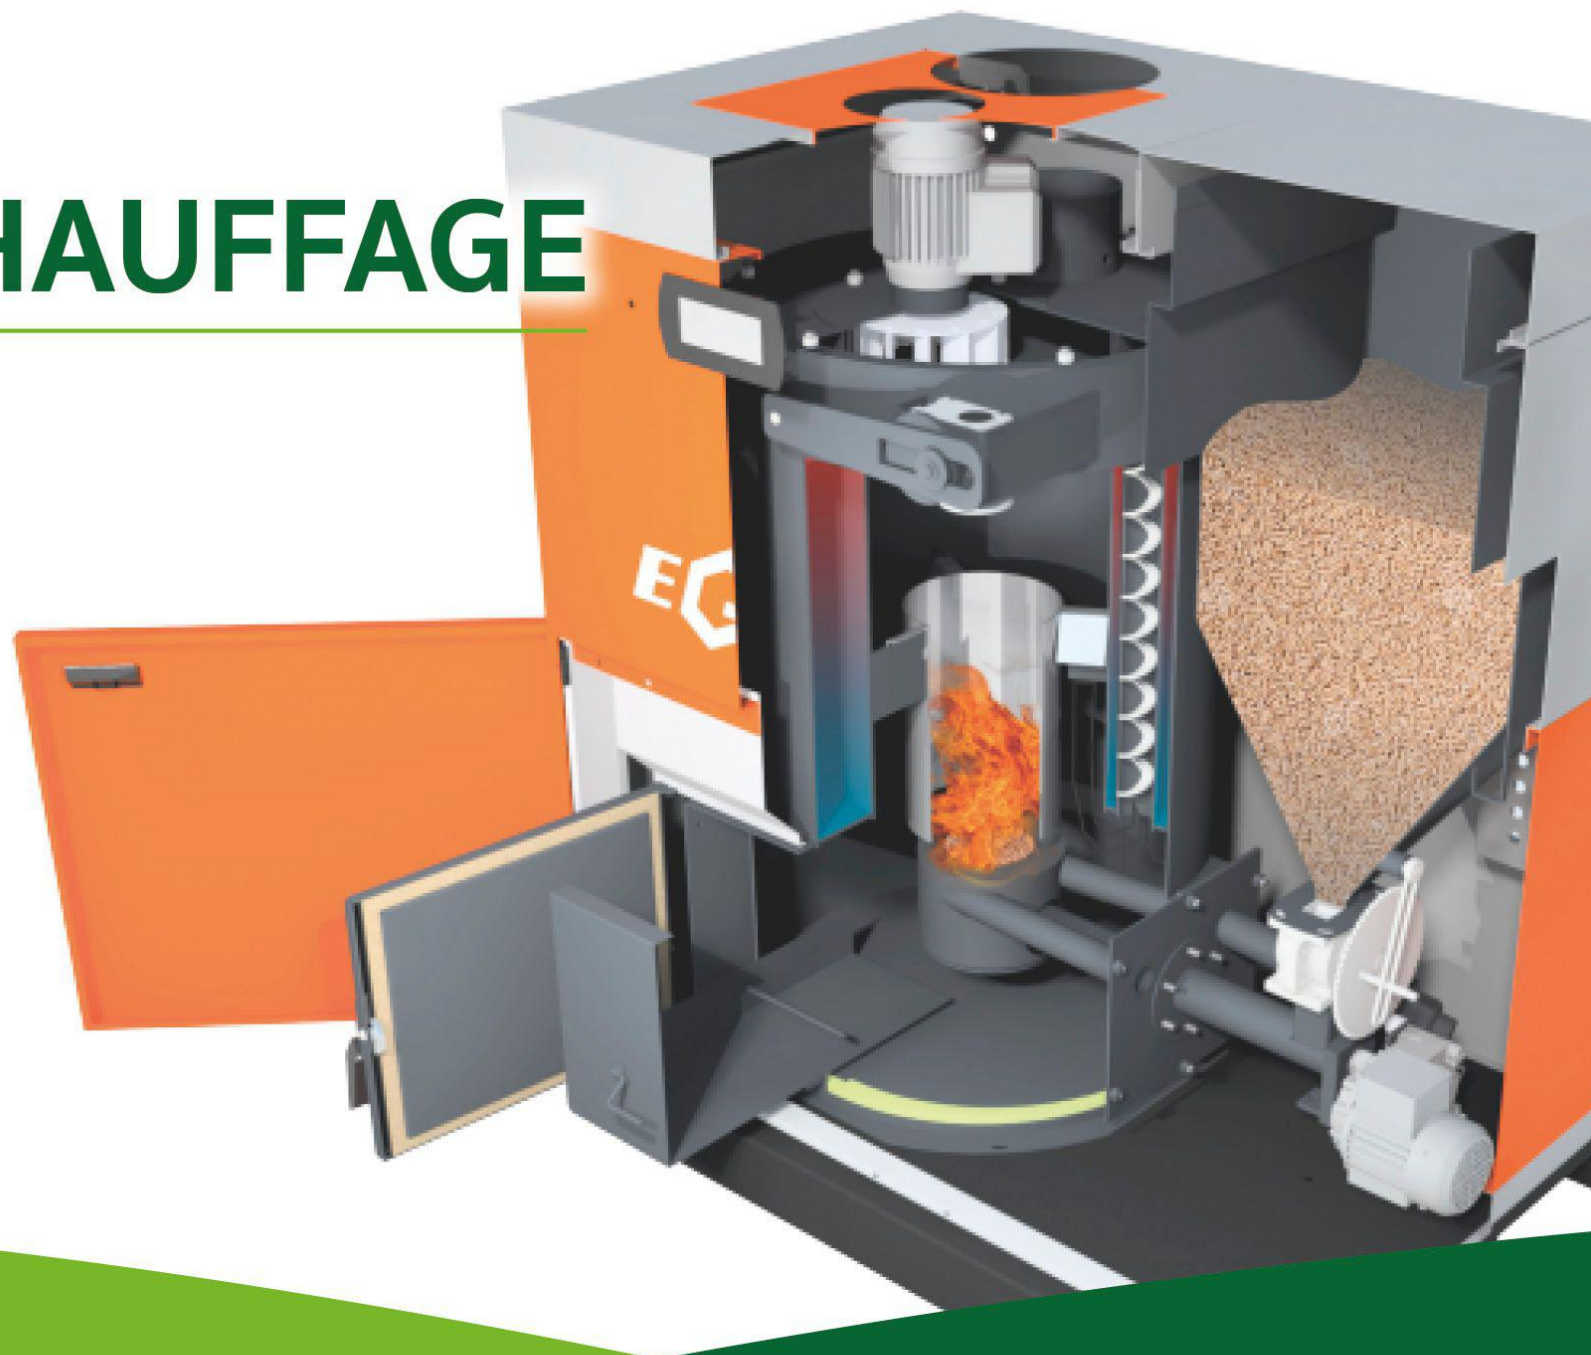

Travaux d'aménagement intérieur

- ⇒ **Partie commerce**
- ⇒ **Epicerie et services**
- ⇒ **Bureau pour la gérante**

Christelle Laperrière

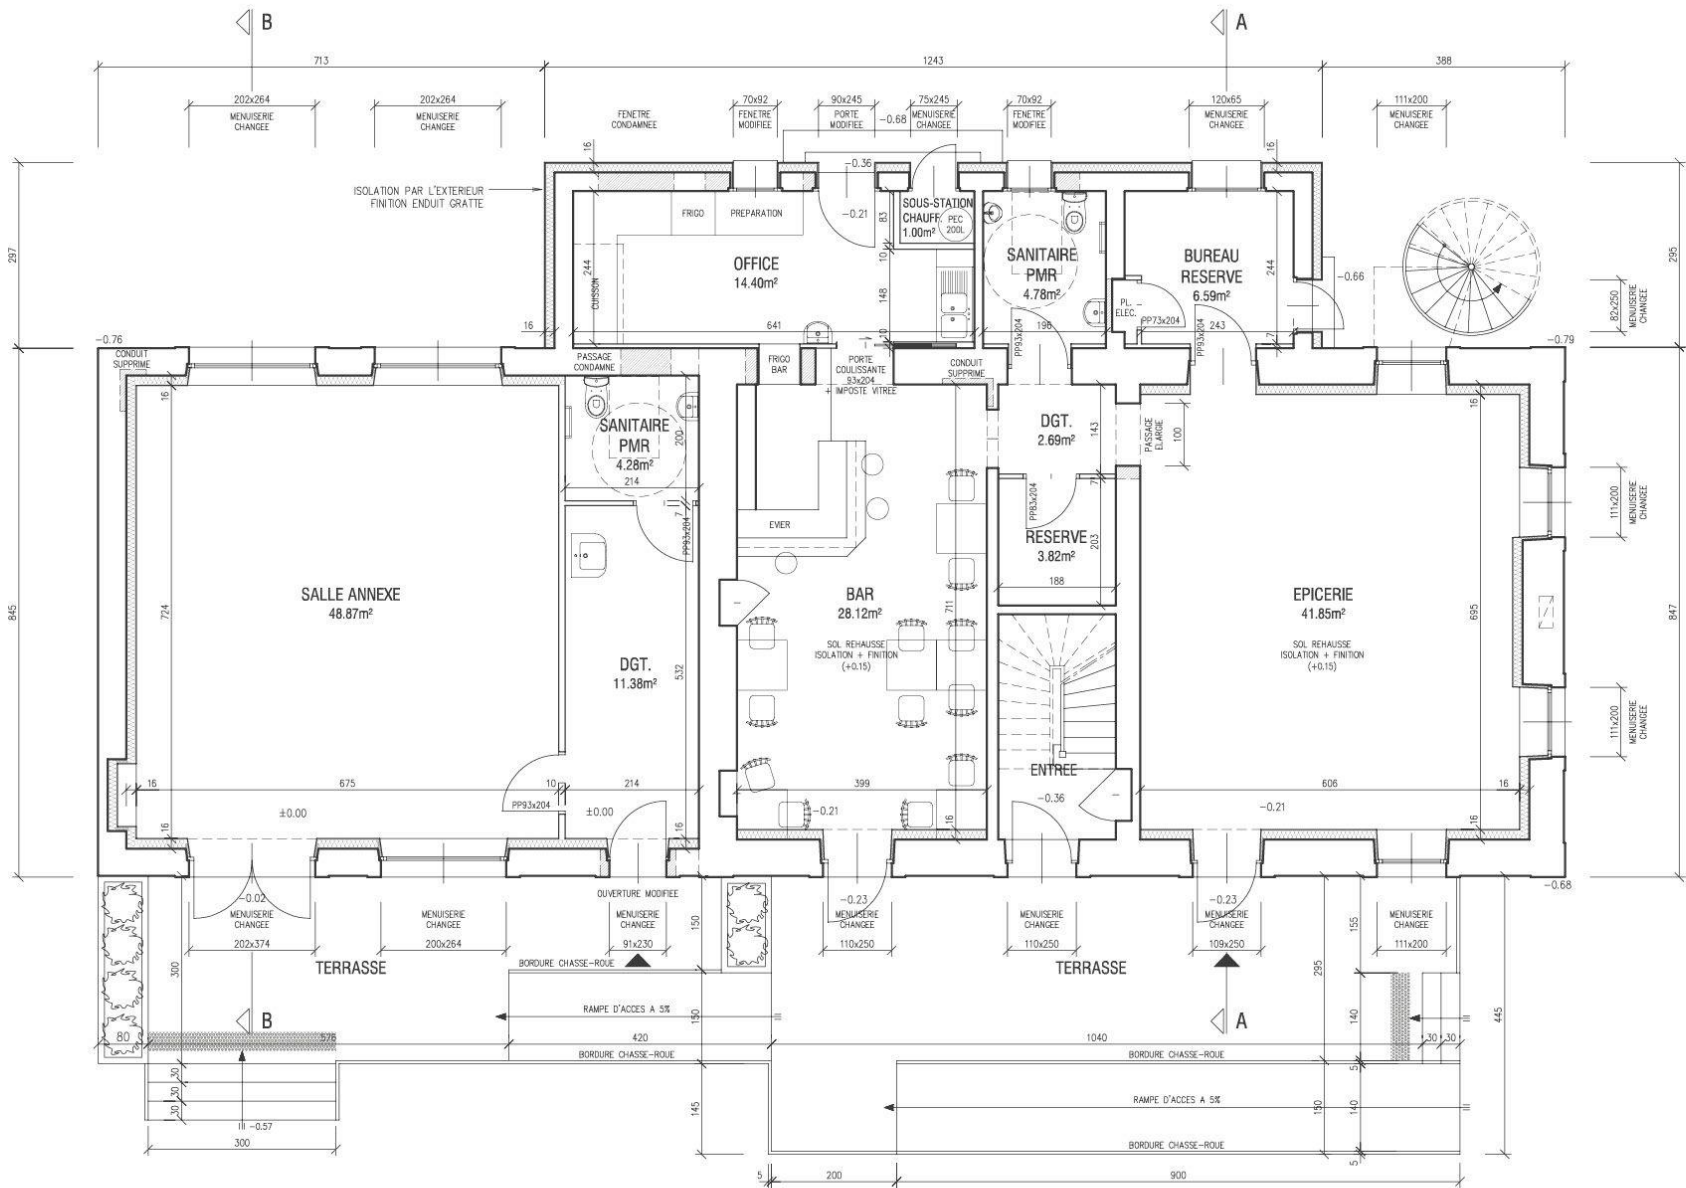

PC5_PLAN DU REZ DE CHAUSSEE
Echelle 1/100ème

Les extérieurs

⇒ Terrasse façade sud avec accès
aux personnes à mobilité réduite



Egalement prévu :

- ⇒ Installation de 80 panneaux photovoltaïques**
- ⇒ Assainissement répondant aux normes environnementales**
- ⇒ Pré-installation borne de recharge pour véhicules électriques**

FINANCEMENTS :

Montant du projet : 556 409 euros

financés majoritairement grâce aux aides de l'Etat :

⇒ **DSIL subvention de 150 000 euros**

⇒ **FNADT subvention de 268 869,25 euros**



Merci
